


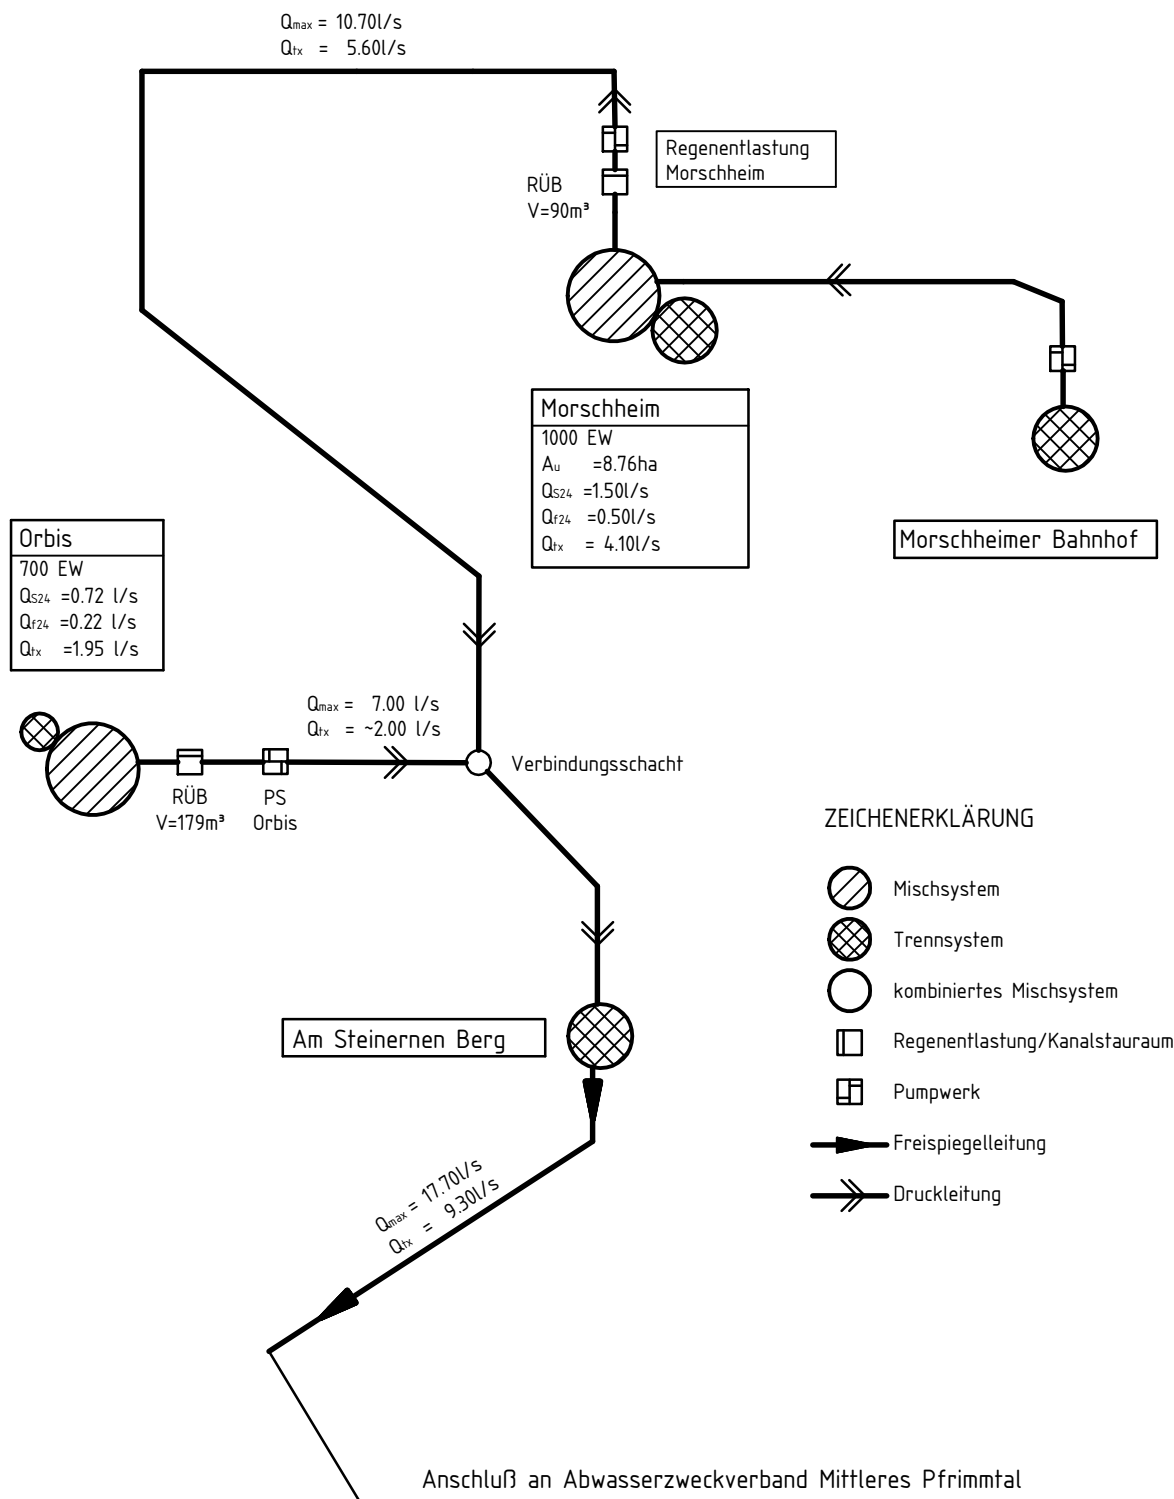

- Genehmigungssplanung §§8, 15 WHG -

Auftraggeber: Verbandsgemeindewerke Kirchheimbolanden Donnersbergkreis	Datum: Juni 2020 Projekt-Nr.: 0 17 101 E/K	Maßstab: o. M. Blattgröße: DIN A 4	Beilage: 5 Blatt-Nr.: 5.04
Projekt: Abwasserbeseitigung Orbis Anschluss an AMP	Beratender Ingenieur für Bauwesen und Umweltschutz INGENIEURBÜRO MONZEL-BERNHARDT Büroinhaber: Johann Bernhardt - Beratender Ingenieur Morbacherweg 5, 67806 Rockenhausen, Tel.: 0 63 61/92 15 - 0, Fax: 0 63 61/92 15 33		
Teil: Fließschema Sanierung			