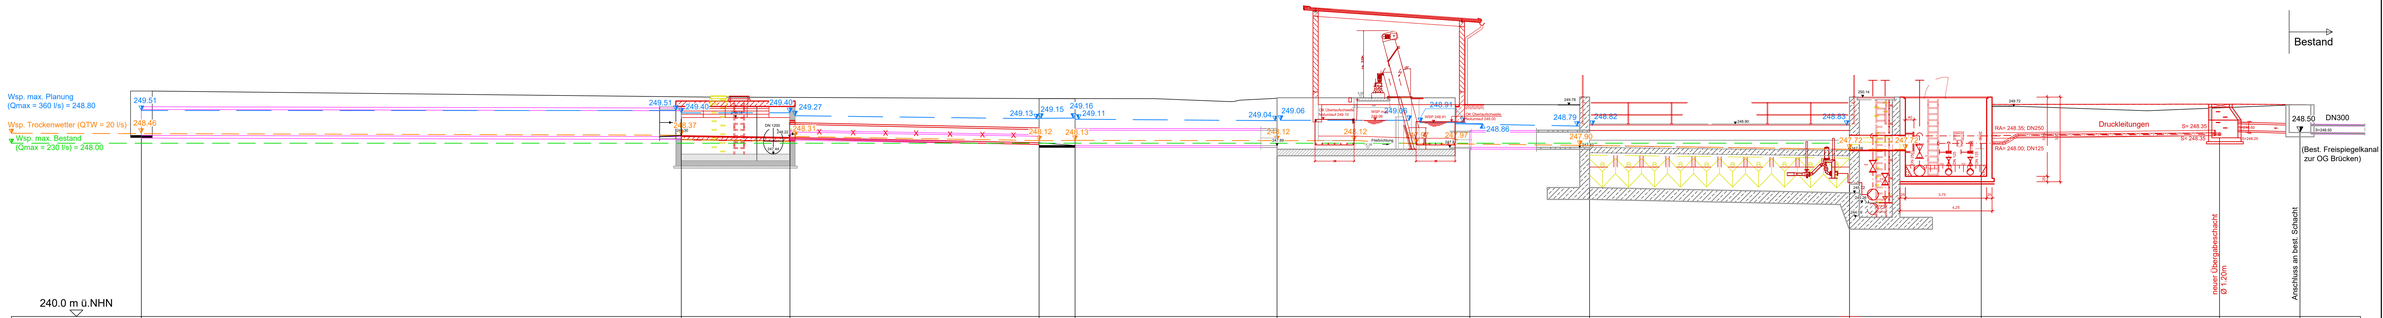

240.0 m ü.NHN

Schacht-Nr.	6101290	RÜ L350			6101310	gepl. Rechengebäude		RÜB				0040150
Nennweite [mm]	DN1200		~~DN300~~ DN600		DN700		DN700			1 X DN 250 1 X DN 125		
Material	SB		SB		SB		SB					
Haltungslänge [m]	24.9m	5.0m	11.5m	1.5m	9.3m	8.9m	5.5m			11.00m		
Gefälle in Promille [‰]	2.4‰		17.4‰		1.1‰		0.0‰					
OK Deckel [mNHN]	250.41	250.13	250.13	250.06	250.06	250.07	249.99	249.77	250.06	249.72		249.78
Sohlhöhe [mNHN]	248.36	248.30	248.22	248.03	247.90	247.89	247.81	247.81	247.68	248.00		248.50

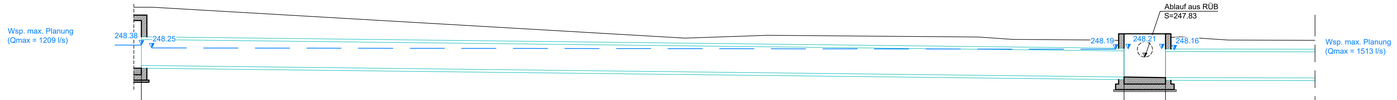

240.0 m ü.NHN

Schacht-Nr.	RÜ L350	RÜB	
Nennweite [mm]	DN1200 (Entlastungsleitung)		
Material	SB		
Haltungslänge [m]	45.3m	1.9m	
Gefälle in Promille [‰]	11.7‰		
OK Deckel [mNHN]	250.13	248.89	248.89
Sohlhöhe [mNHN]	247.44	246.88	246.92

Legende

Kanäle

	Bestand	Sanierung
Mischwasserkanal		
Entlastungsleitung		

Rohrmaterial

SB = Stahlbeton
GGG = Duktiler Guss

Bauwerke

RÜ = Regenüberlauf
RÜB = Regenüberlaufbecken
= Bestand
= Abbruch
= Planung

Projekt
Sanierung und Erweiterung RÜB Ohmbach

Auftraggeber
Verbands-Gemeinde-Werke Oberes Glantal
Schönenberg- Kübelberg, den
Ort, Datum
Werkleiter Herr Linsmaier
Unterschrift

Planverfasser der Objektplanung
OBERMEYER PLANEN + BERATEN GmbH
Brüsseler Str. 5
67657 Kaiserslautern
Tel.: +49 631 41552-000
Fax: +49 631 41552-001
Kaiserslautern, den 23.07.2020
Ort, Datum
i.V.Dipl.-Ing. Wolfgang Griebel
Unterschrift

Phase	Leistungsbereich	Massstab	Status
Genehmigung	Abwassertechnik	1:100	

Planinhalt
Längsschnitt

Gez.: WD Bearb.: ErM Gepr.: GB Erst.Datum: Prüfdatum: Bl.Gr.: m²
Plan-ID 24729 .000 .000 .04 08.07.2020 04-AWT-LS-201 00
Projekt-Kürzel Planungsbereich Hauptstelle Nebenstelle Lfdnr. Stand-Datum Plan-Nummer Index
M:\24729\3-CAD\Genehmigungsplanung\04-AWT-LS-201.dwg LS

erzeugt mit PRAVI®