




Schnitt A - A

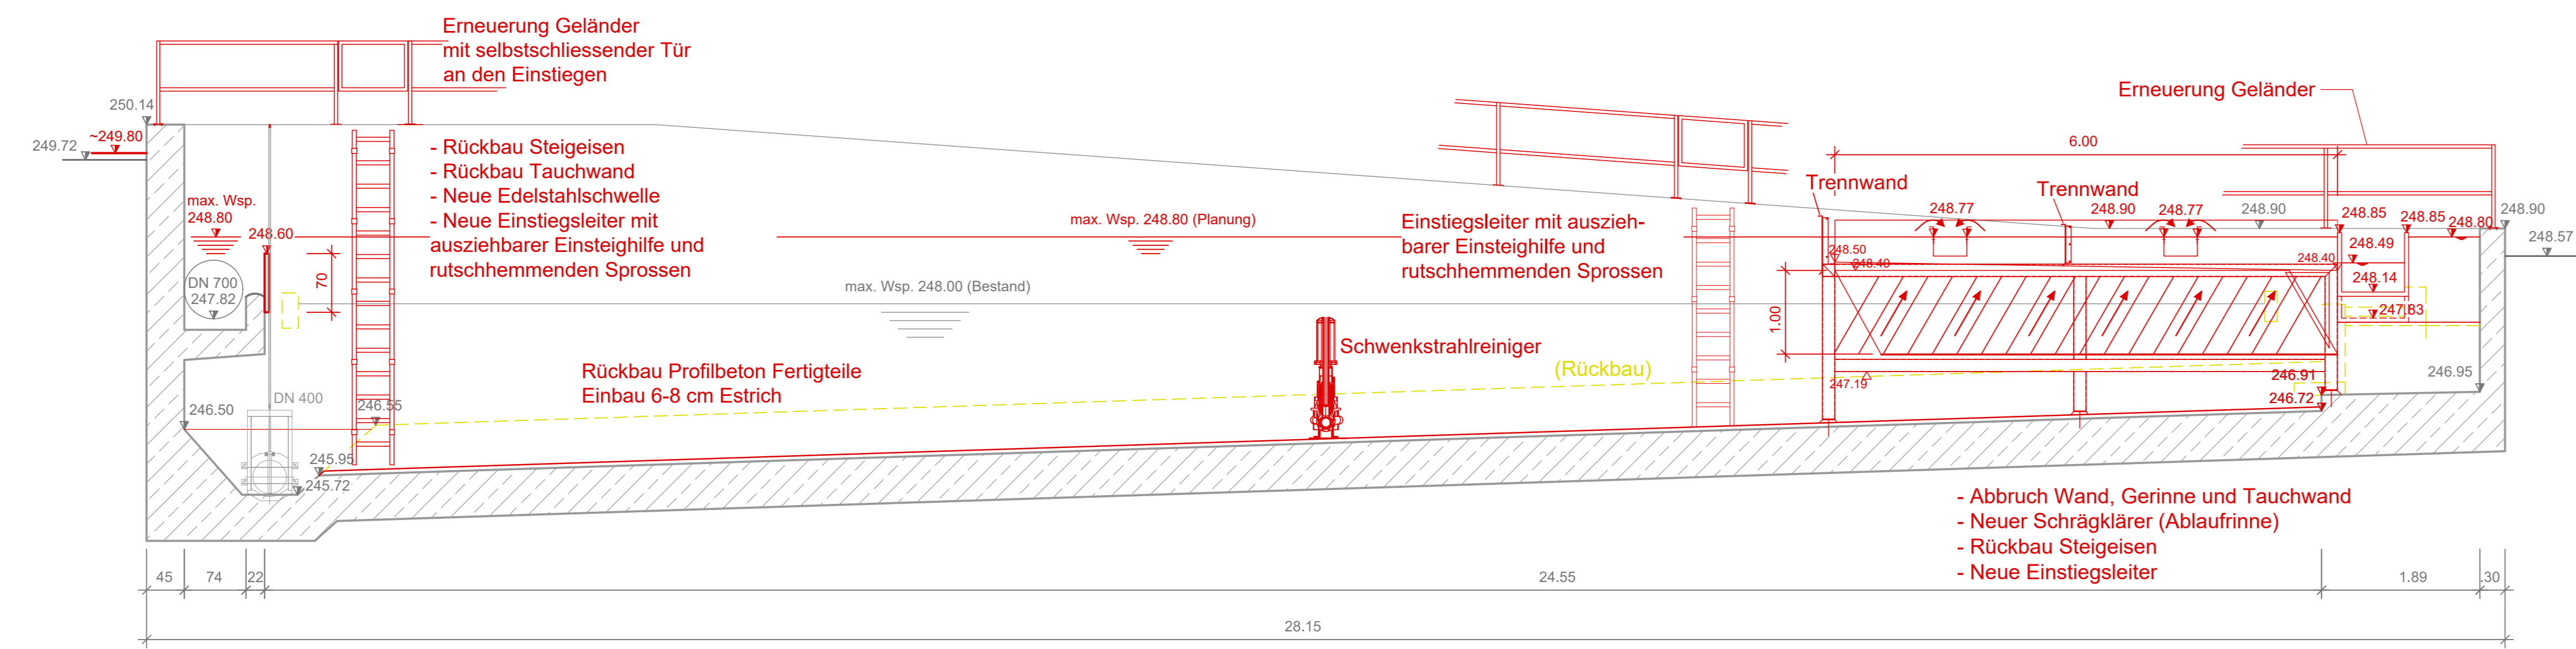


Schnitt B - B

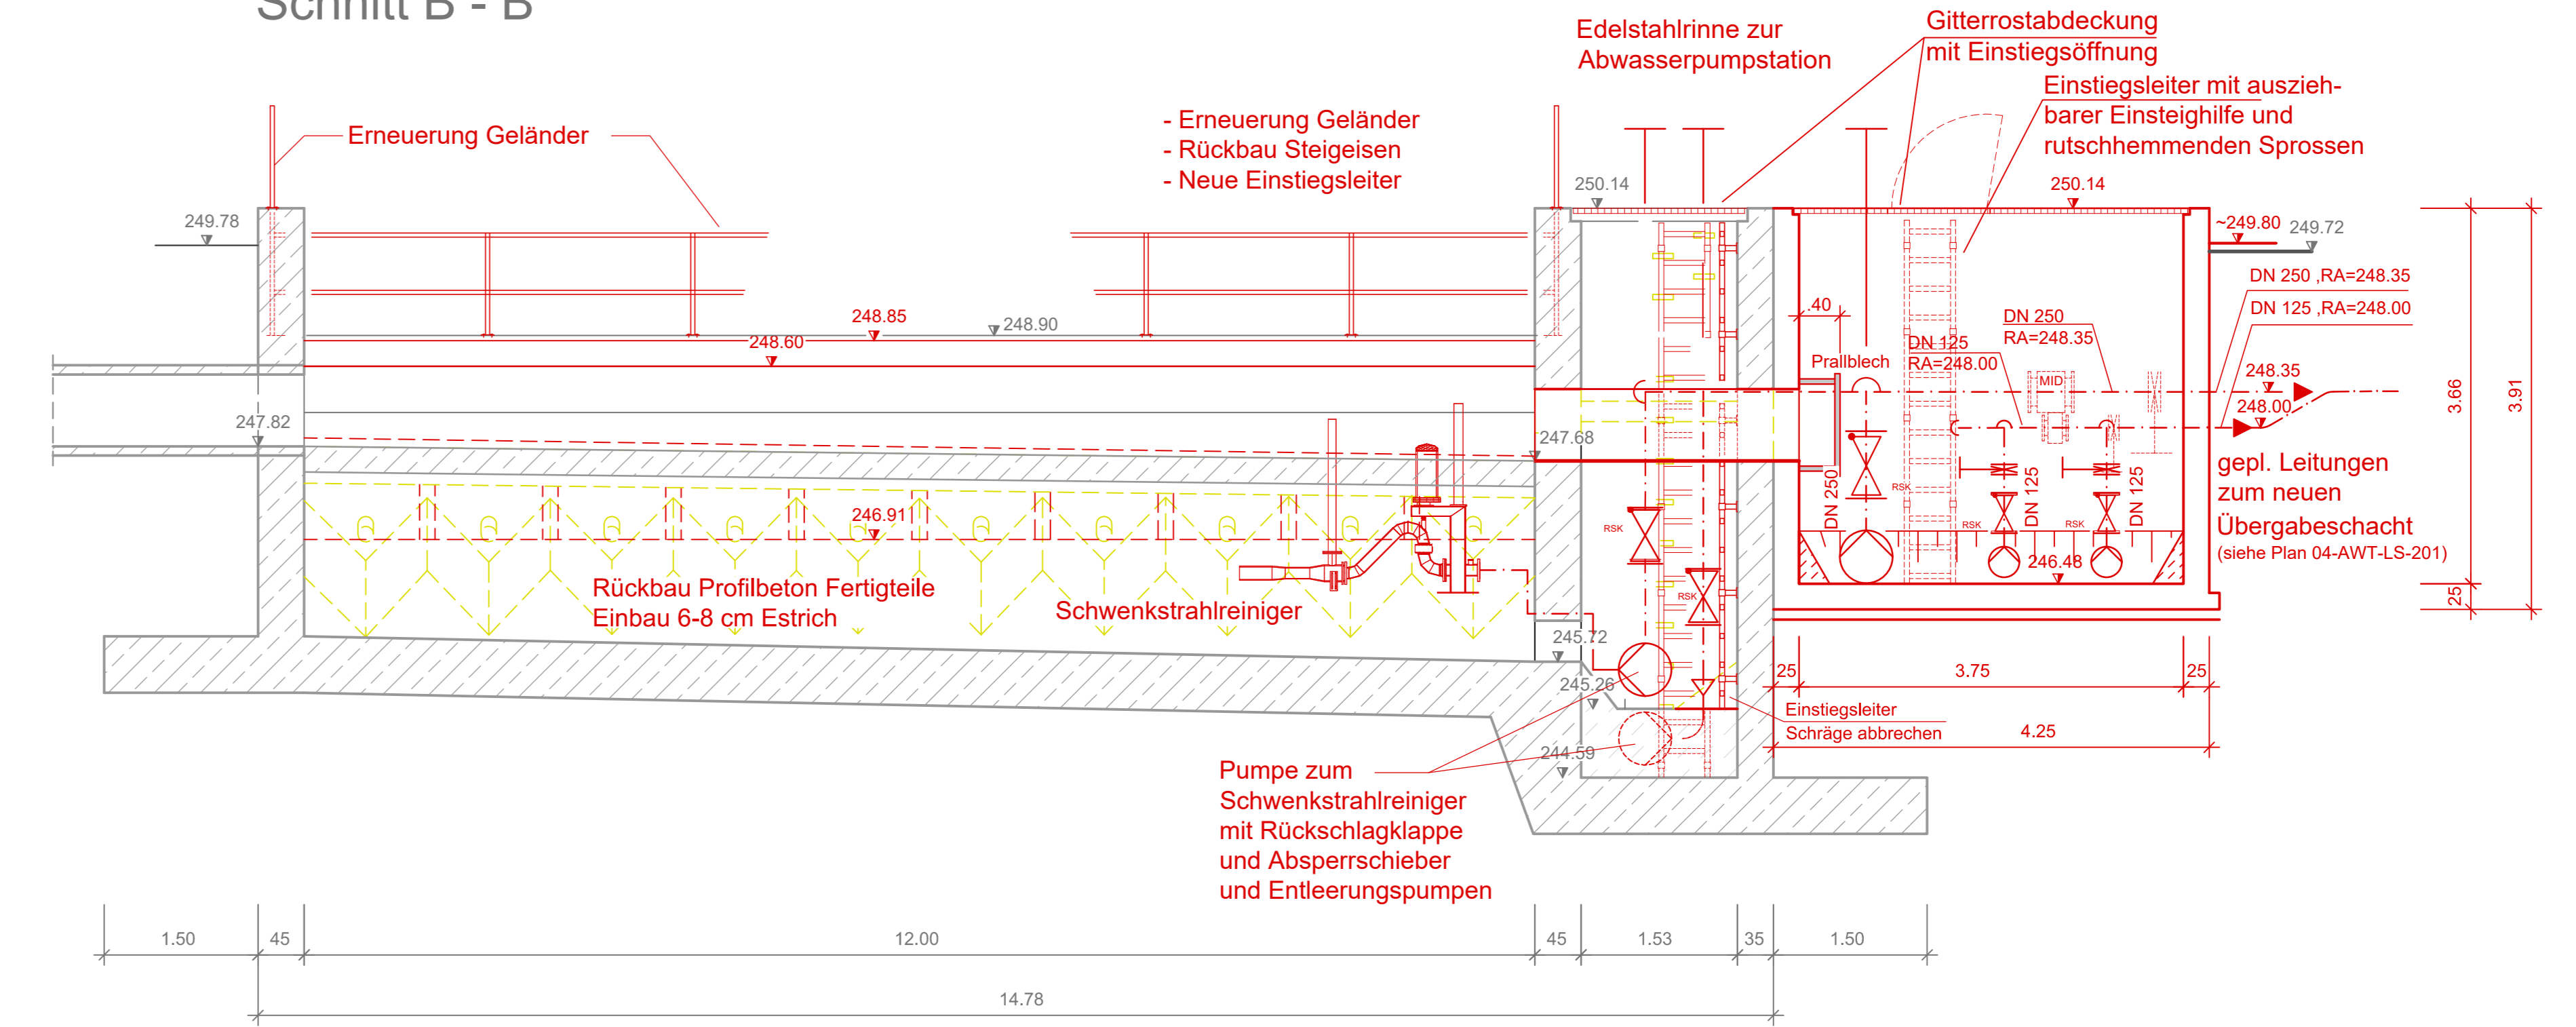


Grundriss

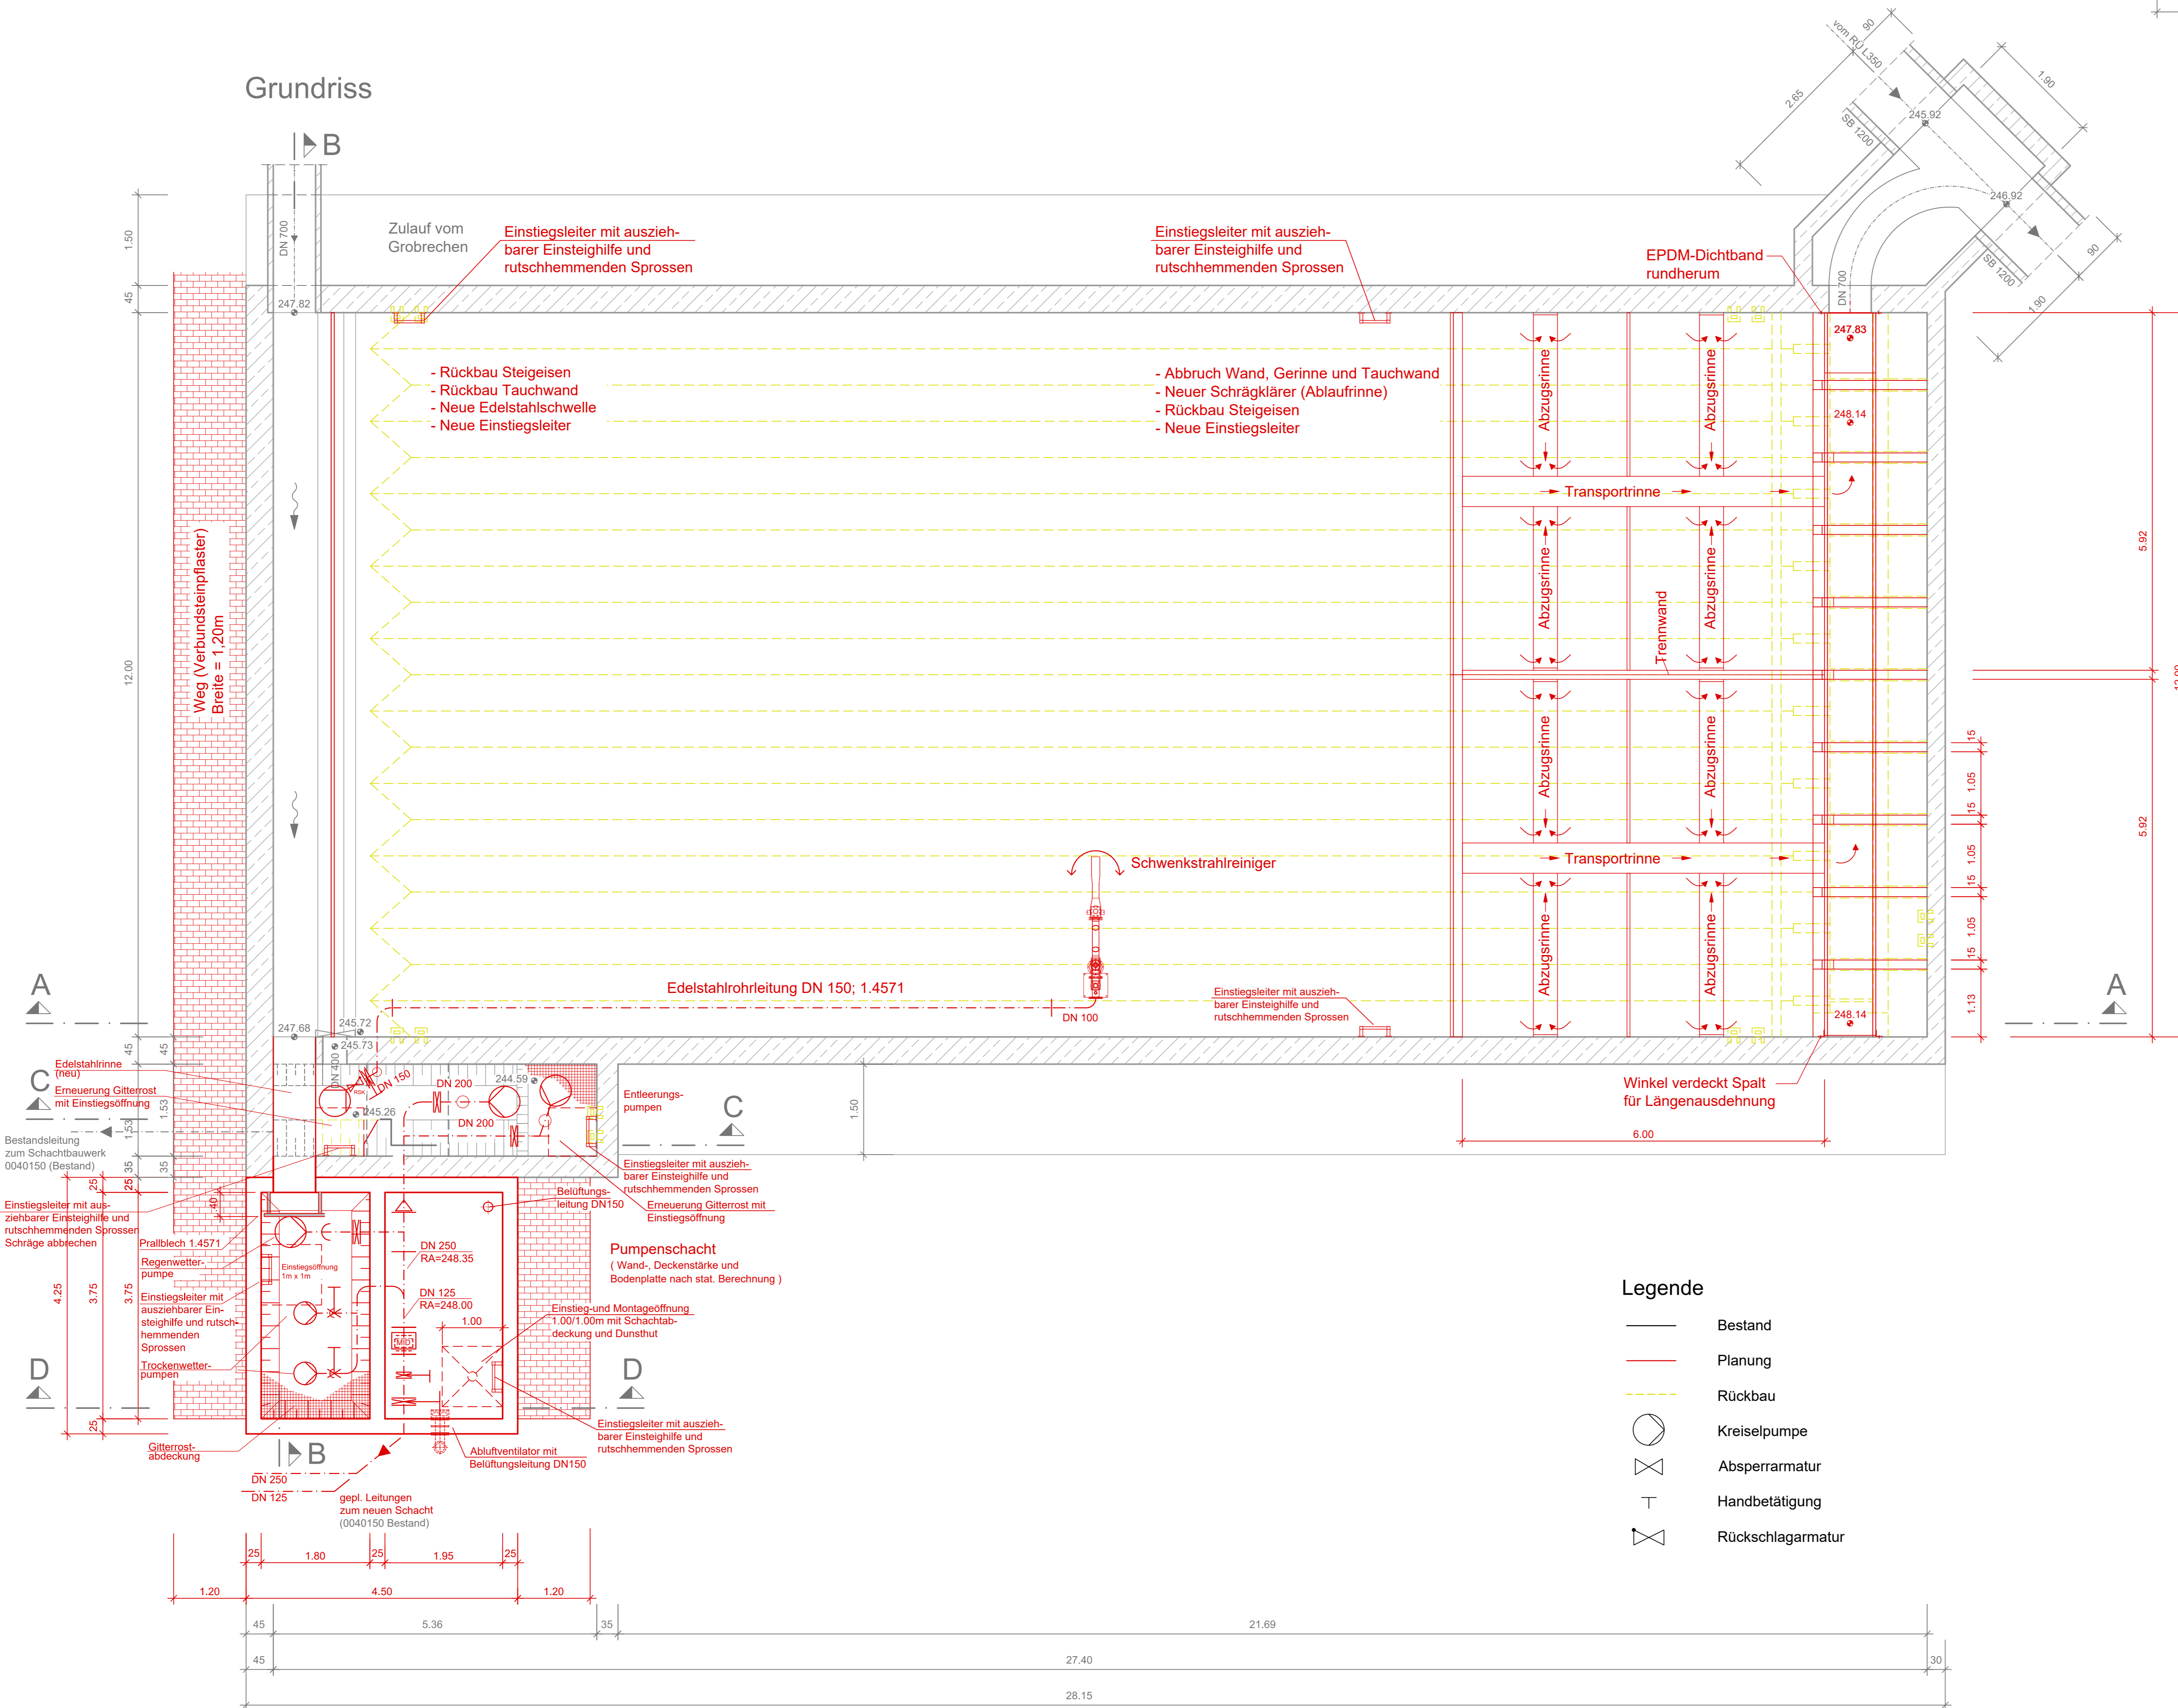

Schnitt C - C

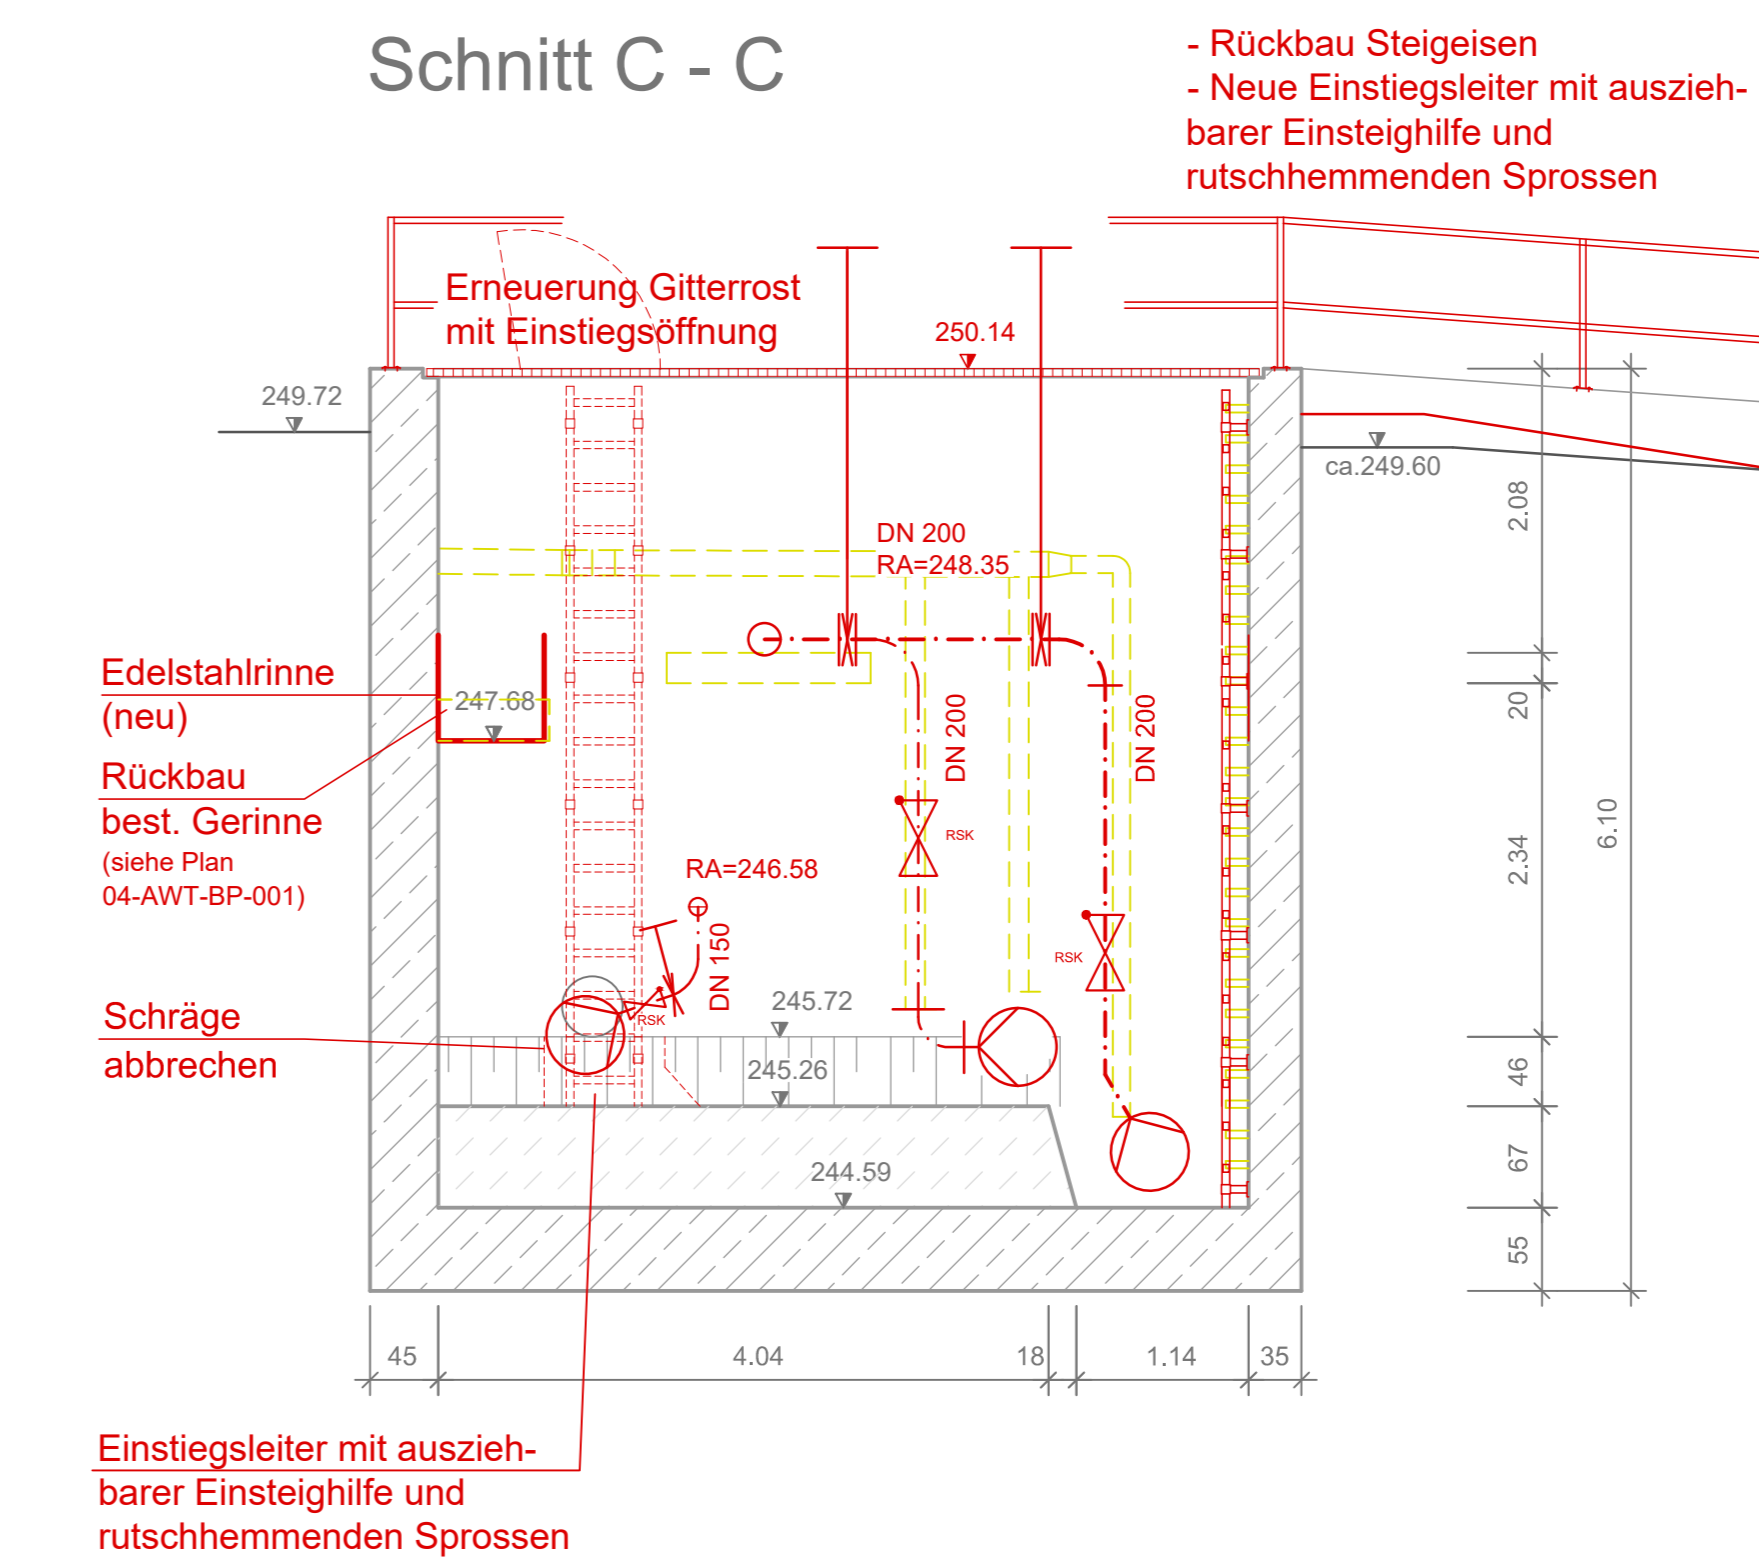

Schnitt D - D

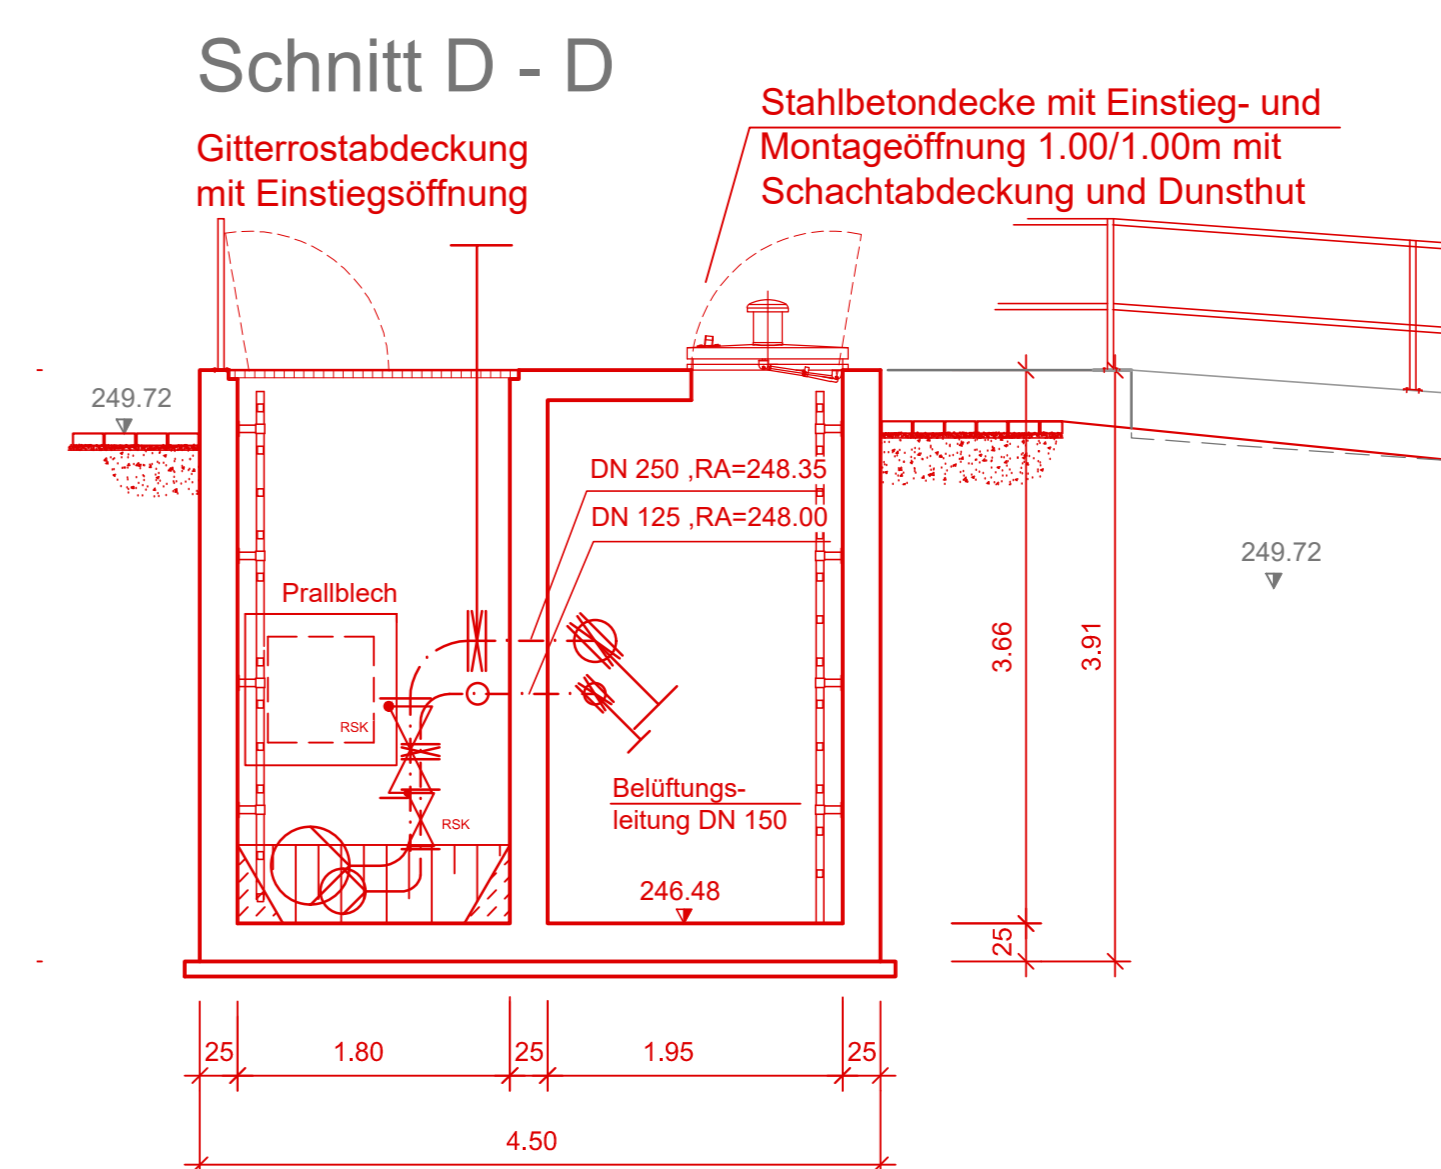

Projekt **Sanierung und Erweiterung RÜB Ohmbach**

Auftraggeber **Oberes Glantal**

Planer **OBERMAYER PLANEN + BERATEN GmbH**

Genehmigung **Abwassertechnik** 1:50

Planart **RÜB mit Schrägklärer Planung**

Gez. WD Besz. EAM Gez. GB Erst Datum: 08.07.2020 Projekt: 04-AWT-BW-401